


Zeichenerklärung Planung Leitungen

- Strom
- Gas
- Fernwärme
- Telekom
- Wasser
- Strom Beleuchtung
- LWL-Kabel
- Schutzrohr
- Kanal
- SK Leitung

Zeichenerklärung Bestand Leitungen

- Kanalleitung Mischwasser
- Kanalleitung Regenwasser
- Kanalleitung Schmutzwasser
- Wasserleitung
- Gasleitung
- Ferngasleitung
- Stromleitung
- Strom/Freileitung
- Stromleitung 20 kv
- Strom/Beleuchtung
- Fernwärmeleitung
- Drainageleitung
- Telekommunikation und Kabel Deutschland
- Kabelleitung RNV
- Schutzrohr

Lage der Ver- und Entsorgungsleitungen sind aus den Bestandsplänen der Versorgungsträger übernommen. Die genaue Lage der Leitungen ist vor Baubeginn örtlich zu überprüfen.

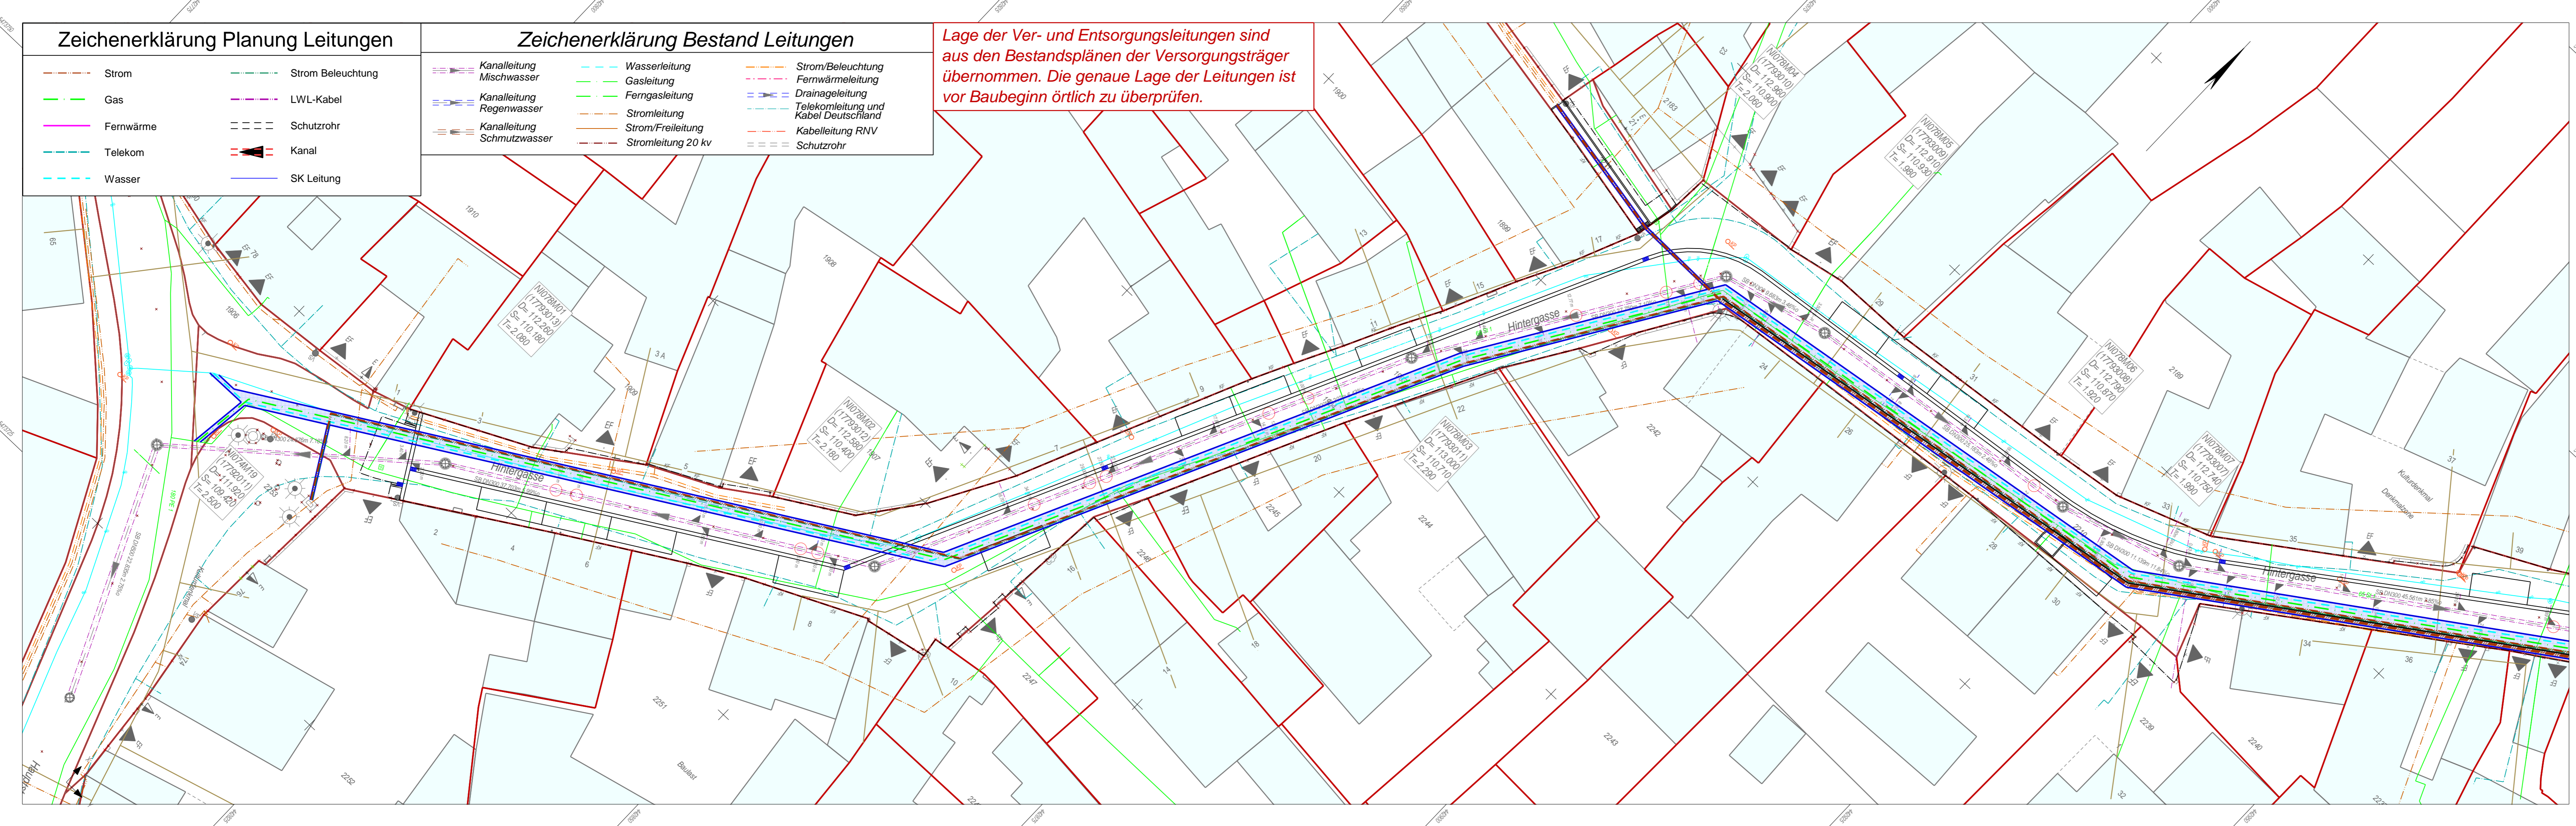

Index	Art der Änderung	Datum	Name

		Projekt Nr. 130-621
Sachgebiet 5		Datei 5_LP_04
Ausschnitt 001		Bemerkungen:
bearbeitet:	Datum: 08/24	Zeichen: FR
gezeichnet:	Datum: 08/24	Zeichen: MW
geprüft:	Datum: 08/24	Zeichen: Kr

Verbandsgemeinde Deidesheim

Ortsgemeinde Niederkirchen

Umbau der Hintergasse

Ausführungsplanung

Trassenplanung Lageplan 1

PLANVERFASSER	BAUHERR	BEHÖRDE
ANLAGE:		MASSSTAB: 1: 250
PLAN-NR.:		BLATTGRÖSSE: 1100 mm / 297 mm

Ludwigshafen, den 06.01.2025